


Сечение 1-1

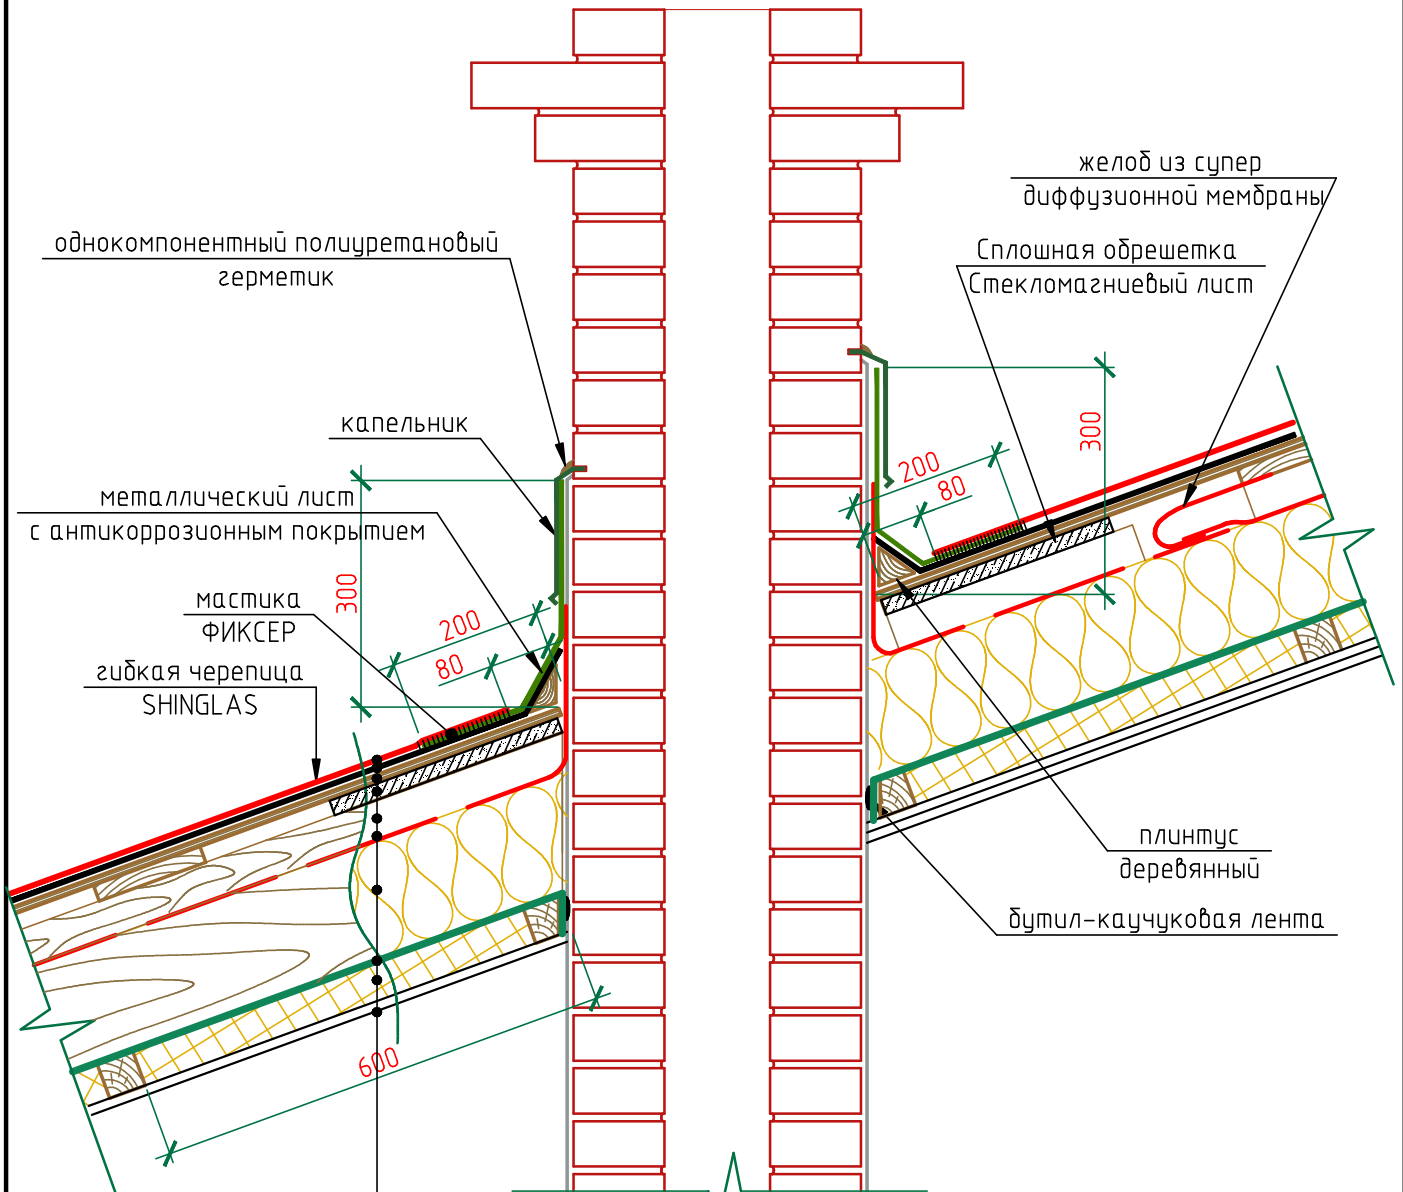

гибкая черепица SHINGLAS

подкладочный ковер для Гибкой Черепицы/ANDEREP PROF

плиты ОСП-3 либо ФСФ

сплошная обрешетка лист СМЛ

вентиляционный канал / контрообрешётка

супердиффузионная мембрана ТехноНИКОЛЬ

утеплитель ТехноНИКОЛЬ / стропило

пароизоляционная пленка ТехноНИКОЛЬ

контур утепление ТехноНИКОЛЬ 50мм

2 слоя ГКЛВ по 12,5мм

Изм.	Кол.уч.	Лист	Подк.	Подп.	Дата	Совмещенный чердак с дерев. стропильной системой.Примыкание к трубе. Угол от 12 до 18 гр. (сечение 1-1)	ЛИСТ
							12а